


BUDYNEK "C"

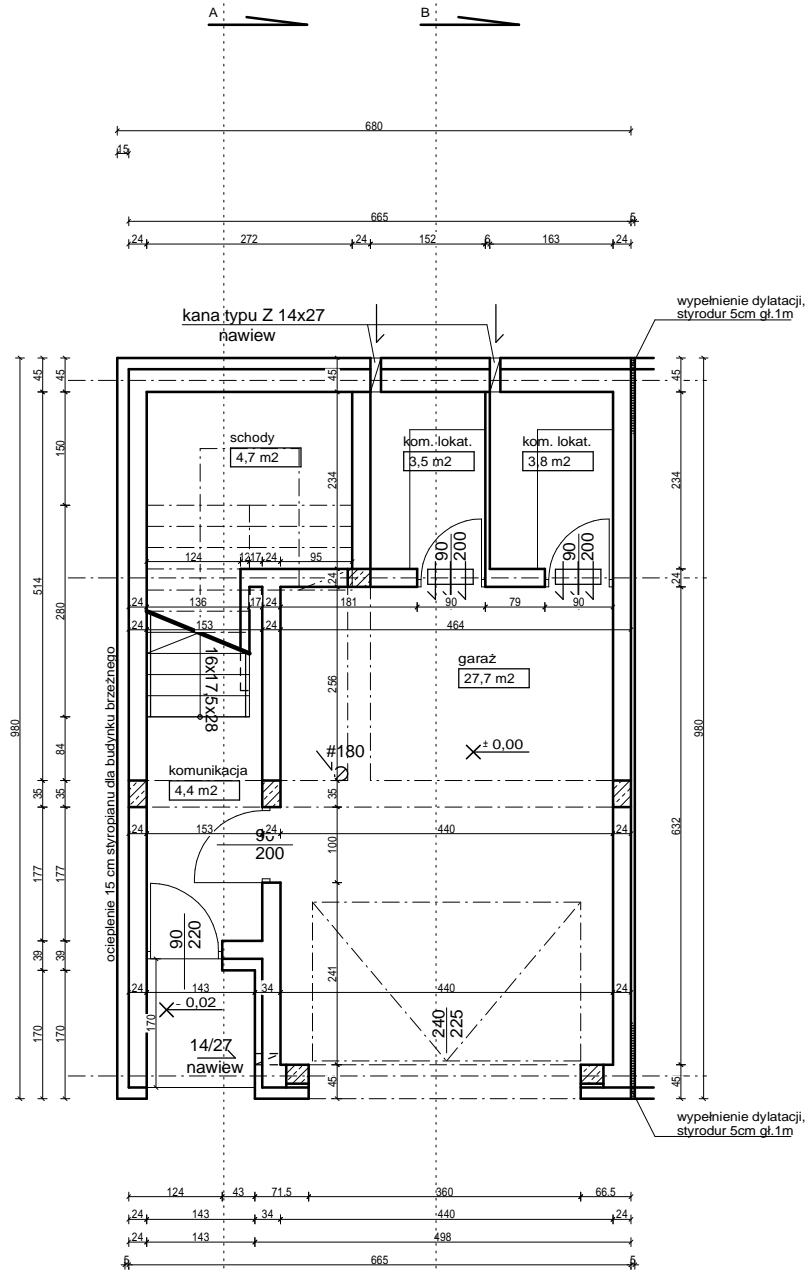

według P.Z.T.:

dla modułu C nr 36

+ 0,00 = 226,50 m n.p.m.

NAZWA OBIEKTU:

Budowa zabudowy mieszkaniowej jednorodzinnej (37 bud.) z instalacjami wew. wod-kan, gaz, co, elektryczną budowa infrastruktury technicznej, związanej z komunikacją i mediami, przebudowa ist. zjazdu, bud. zjazdu

ADRES OBIEKTU:

działki nr: 2548, 2549/2, 2547/2, 2546/2, 2545/8, 2531/23, 2531/4, 2531/24, 2531/6, 2531/7, 2531/25 obr. Skawina, miasto Skawina

skala	jednostka
1:100	cm

TEMAT : koncepcja - rzuty parteru

PROJEKTANT:

mgr inż. architekt Mirosław Stochel
nr uprawnień : MPOIA / 024 / 2004

lipiec 2015r.

PROJEKTANT:


mgr inż. architekt Marcin Galas
nr uprawnień : 451/2001

lipiec 2015

A II c

01/8

BUDYNEK "C"

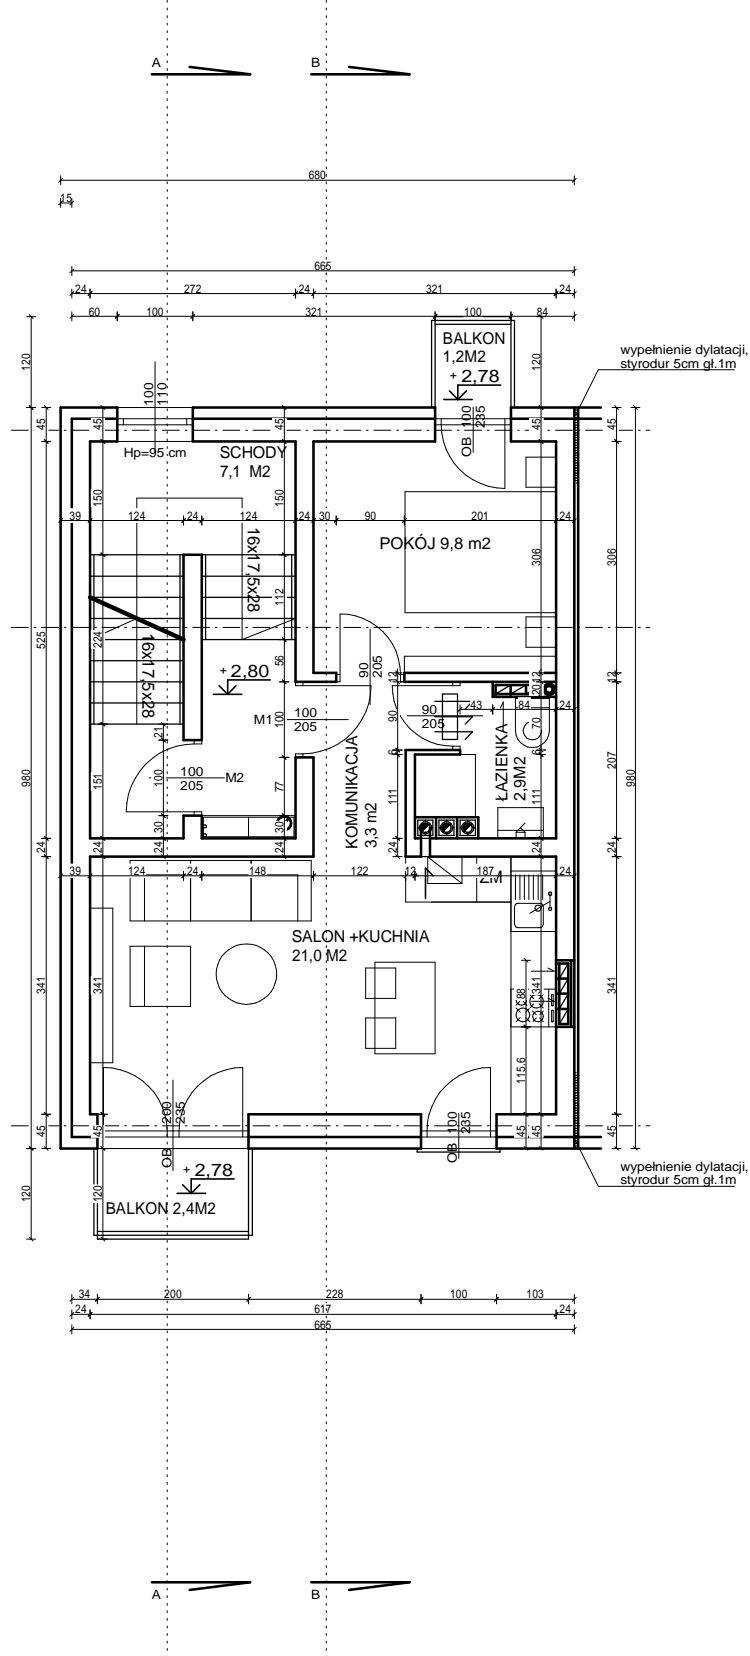

NAZWA OBIEKTU:

Budowa zabudowy mieszkaniowej jednorodzinnej (37 bud.) z instalacjami wew. wod-kan, gaz, co, elektryczną budowa infrastruktury technicznej, związanej z komunikacją i mediami, przebudowa ist. zjazdu, bud. zjazdu

ADRES OBIEKTU:

działki nr: 2548, 2549/2, 2547/2, 2546/2, 2545/8, 2531/23, 2531/4, 2531/24, 2531/6, 2531/7, 2531/25
obr. Skawina, miasto Skawina

skala	jednostka
1:100	cm

TEMAT : rzut I. piętra

PROJEKTANT:

lipiec 2015r.

mgr inż. architekt Mirosław Stochel

nr uprawnień : MPOIA / 024 / 2004

PROJEKTANT:

lipiec 2015


mgr inż. architekt Marcin Galas

nr uprawnień : 451/2001

A II c

02/8

BUDYNEK "C"

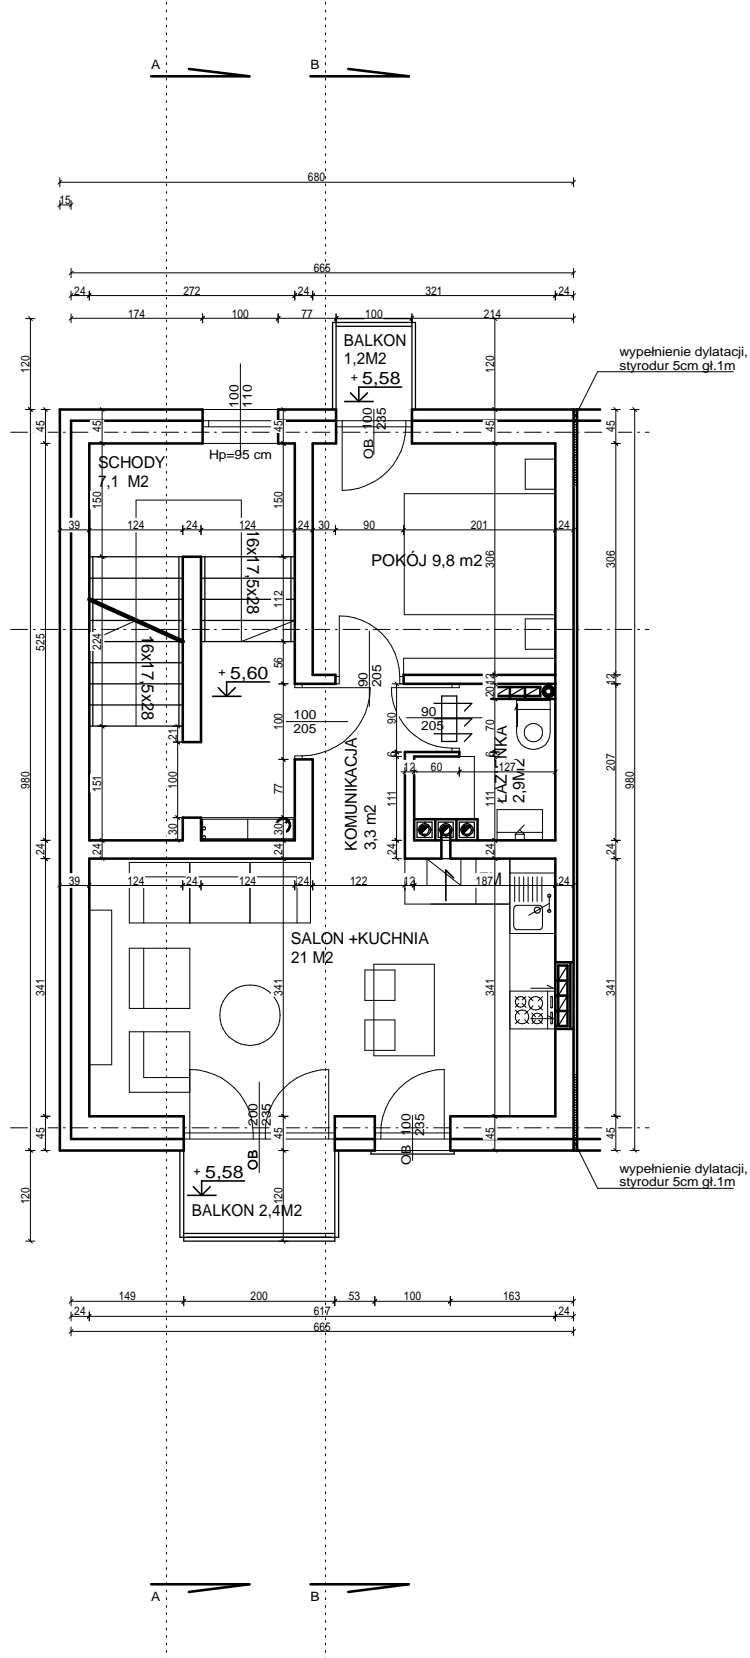

NAZWA OBIEKTU:

Budowa zabudowy mieszkaniowej jednorodzinnej (37 bud.) z instalacjami wew. wod-kan, gaz, co, elektryczną budowa infrastruktury technicznej, związanej z komunikacją i mediami, przebudowa ist. zjazdu, bud. zjazdu

ADRES OBIEKTU:

działki nr: 2548, 2549/2, 2547/2, 2546/2, 2545/8, 2531/23, 2531/4, 2531/24, 2531/6, 2531/7, 2531/25 obr. Skawina, miasto Skawina

skala	jednostka
1:100	cm

TEMAT : rzut II. piętra

PROJEKTANT:

mgr inż. architekt Mirosław Stochel
nr uprawnień : MPOIA / 024 / 2004

lipiec 2015r.

PROJEKTANT:


mgr inż. architekt Marcin Galas
nr uprawnień : 451/2001

lipiec 2015

A II c

03/8

BUDYNEK "C"

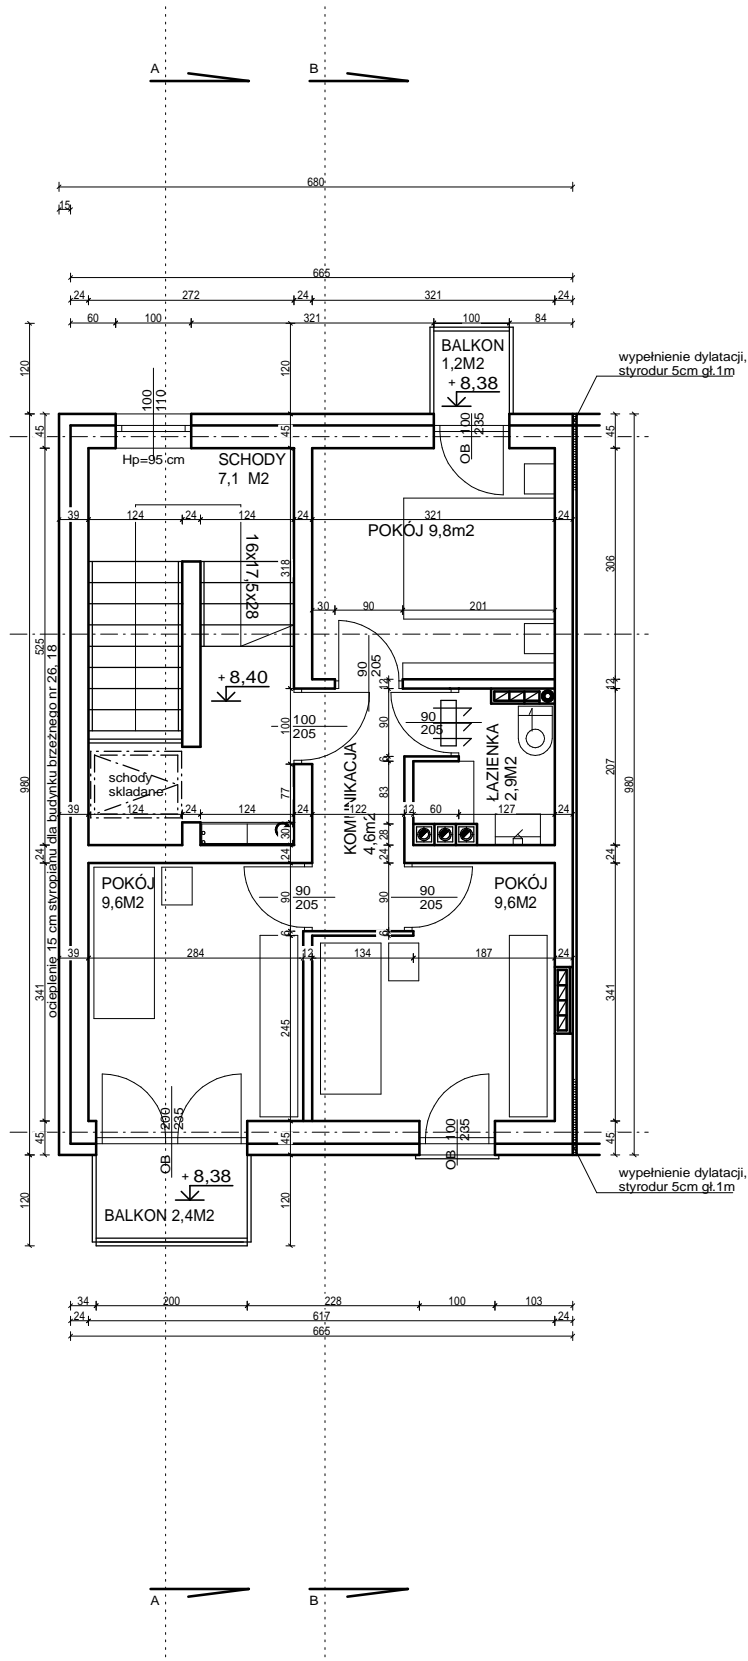

NAZWA OBIEKTU:

Budowa zabudowy mieszkaniowej jednorodzinnej (37 bud.) z instalacjami wew. wod-kan, gaz, co, elektryczną budowa infrastruktury technicznej, związanej z komunikacją i mediami, przebudowa ist. zjazdu, bud. zjazdu

ADRES OBIEKTU:

działki nr: 2548, 2549/2, 2547/2, 2546/2, 2545/8, 2531/23, 2531/4, 2531/24, 2531/6, 2531/7, 2531/25
obr. Skawina, miasto Skawina

skala	jednostka
1:100	cm

TEMAT : rzut III. piętra

PROJEKTANT:

mgr inż. architekt Mirosław Stochel
nr uprawnień : MPOIA / 024 / 2004

lipiec 2015r.

PROJEKTANT:


mgr inż. architekt Marcin Galas
nr uprawnień : 451/2001

lipiec 2015

A II c

04/8

BUDYNEK "C"

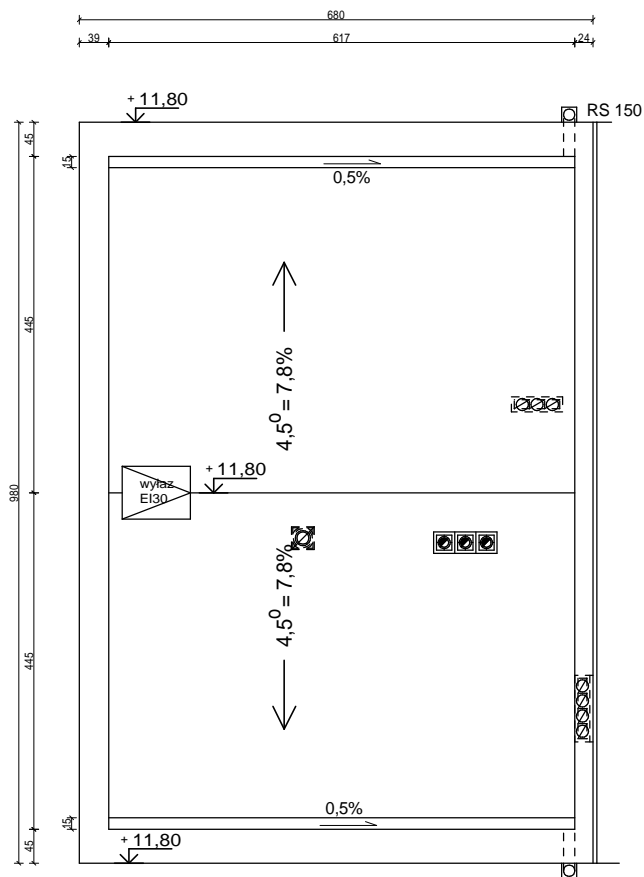

NAZWA OBIEKTU:

Budowa zabudowy mieszkaniowej jednorodzinnej (37 bud.) z instalacjami wew. wod-kan, gaz, co, elektryczną budowa infrastruktury technicznej, związanej z komunikacją i mediami, przebudowa ist. zjazdu, bud. zjazdu

ADRES OBIEKTU:

działki nr: 2548, 2549/2, 2547/2, 2546/2, 2545/8, 2531/23, 2531/4, 2531/24, 2531/6, 2531/7, 2531/25 obr. Skawina, miasto Skawina

skala	jednostka
1:100	cm

TEMAT : rzut polaci dachowych

PROJEKTANT:

mgr inż. architekt Mirosław Stochel
nr uprawnień : MPOIA / 024 / 2004

lipiec 2015r.

PROJEKTANT:

mgr inż. architekt Marcin Galas
nr uprawnień : 451/2001

lipiec 2015

A II c

05/8

BUDYNEK "C"



NAZWA OBIEKTU:
Budowa zabudowy mieszkaniowej jednorodzinnej (37 bud.) z instalacjami wew. wod-kan, gaz, co, elektryczną budowa infrastruktury technicznej, związanej z komunikacją i mediami, przebudowa ist. zjazdu, bud. zjazdu

ADRES OBIEKTU:
działki nr: 2548, 2549/2, 2547/2, 2546/2, 2545/8, 2531/23, 2531/4, 2531/24, 2531/6, 2531/7, 2531/25
obr. Skawina, miasto Skawina

skala jednostka
1:100 cm

TEMAT : elewacje

PROJEKTANT: mgr inż. architekt Mirosław Stochel
nr uprawnień : MPOIA / 024 / 2004


PROJEKTANT: mgr inż. architekt Marcin Galas
nr uprawnień : 451/2001

lipiec 2015r.

lipiec 2015

A II c
06/8

BUDYNEK "C"

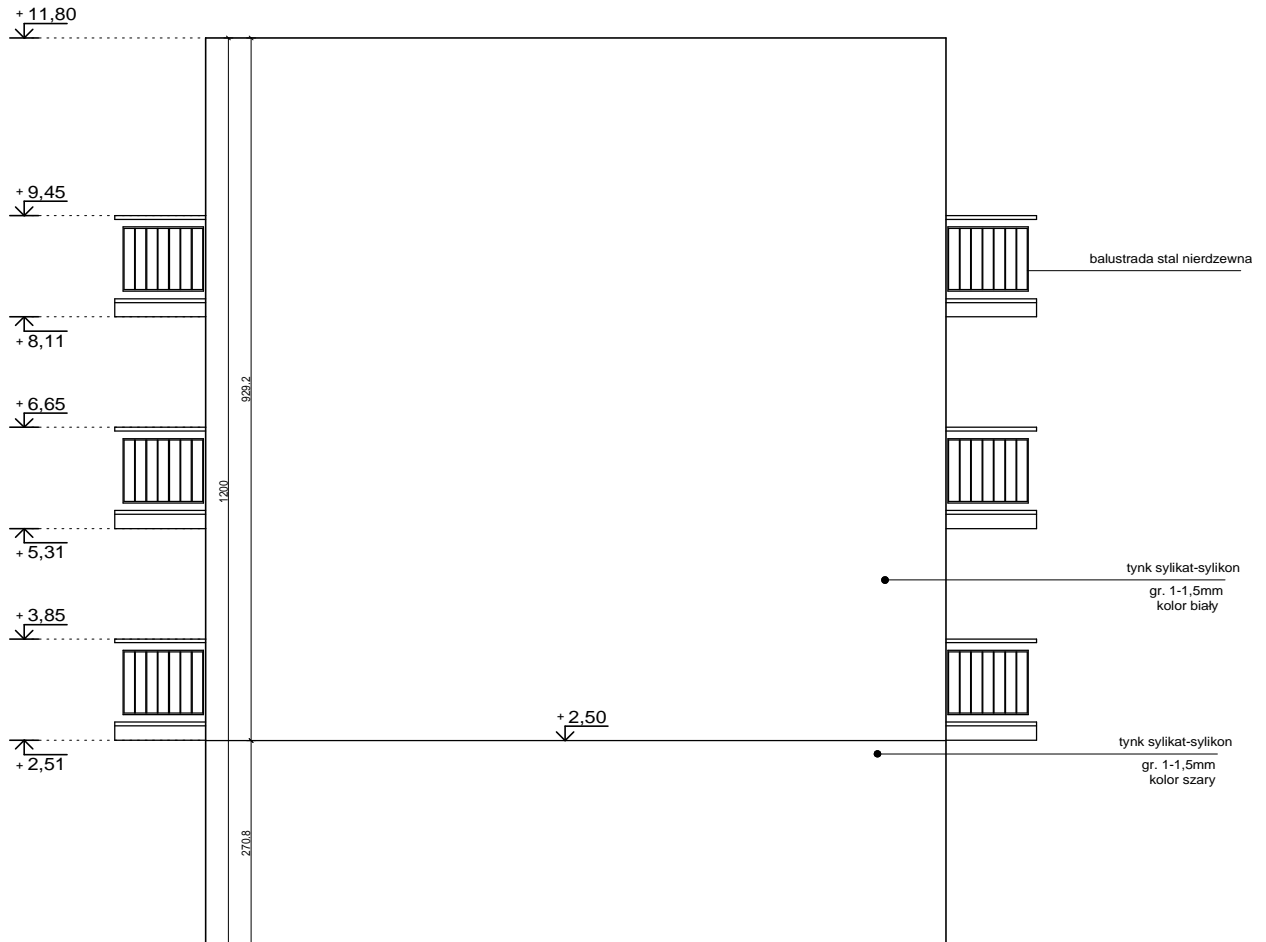

NAZWA OBIEKTU:

Budowa zabudowy mieszkaniowej jednorodzinnej (37 bud.) z instalacjami wew. wod-kan, gaz, co, elektryczną budowa infrastruktury technicznej, związanej z komunikacją i mediami, przebudowa ist. zjazdu, bud. zjazdu

ADRES OBIEKTU:

działki nr: 2548, 2549/2, 2547/2, 2546/2, 2545/8, 2531/23, 2531/4, 2531/24, 2531/6, 2531/7, 2531/25 obr. Skawina, miasto Skawina

skala

1:100

jednostka

cm

TEMAT : elewacja boczna

PROJEKTANT:

mgr inż. architekt Mirosław Stochel
nr uprawnień : MPOIA / 024 / 2004

lipiec 2015r.

PROJEKTANT:



mgr inż. architekt Marcin Galas
nr uprawnień : 451/2001

lipiec 2015

A II c

07/8

BUDYNEK "C"

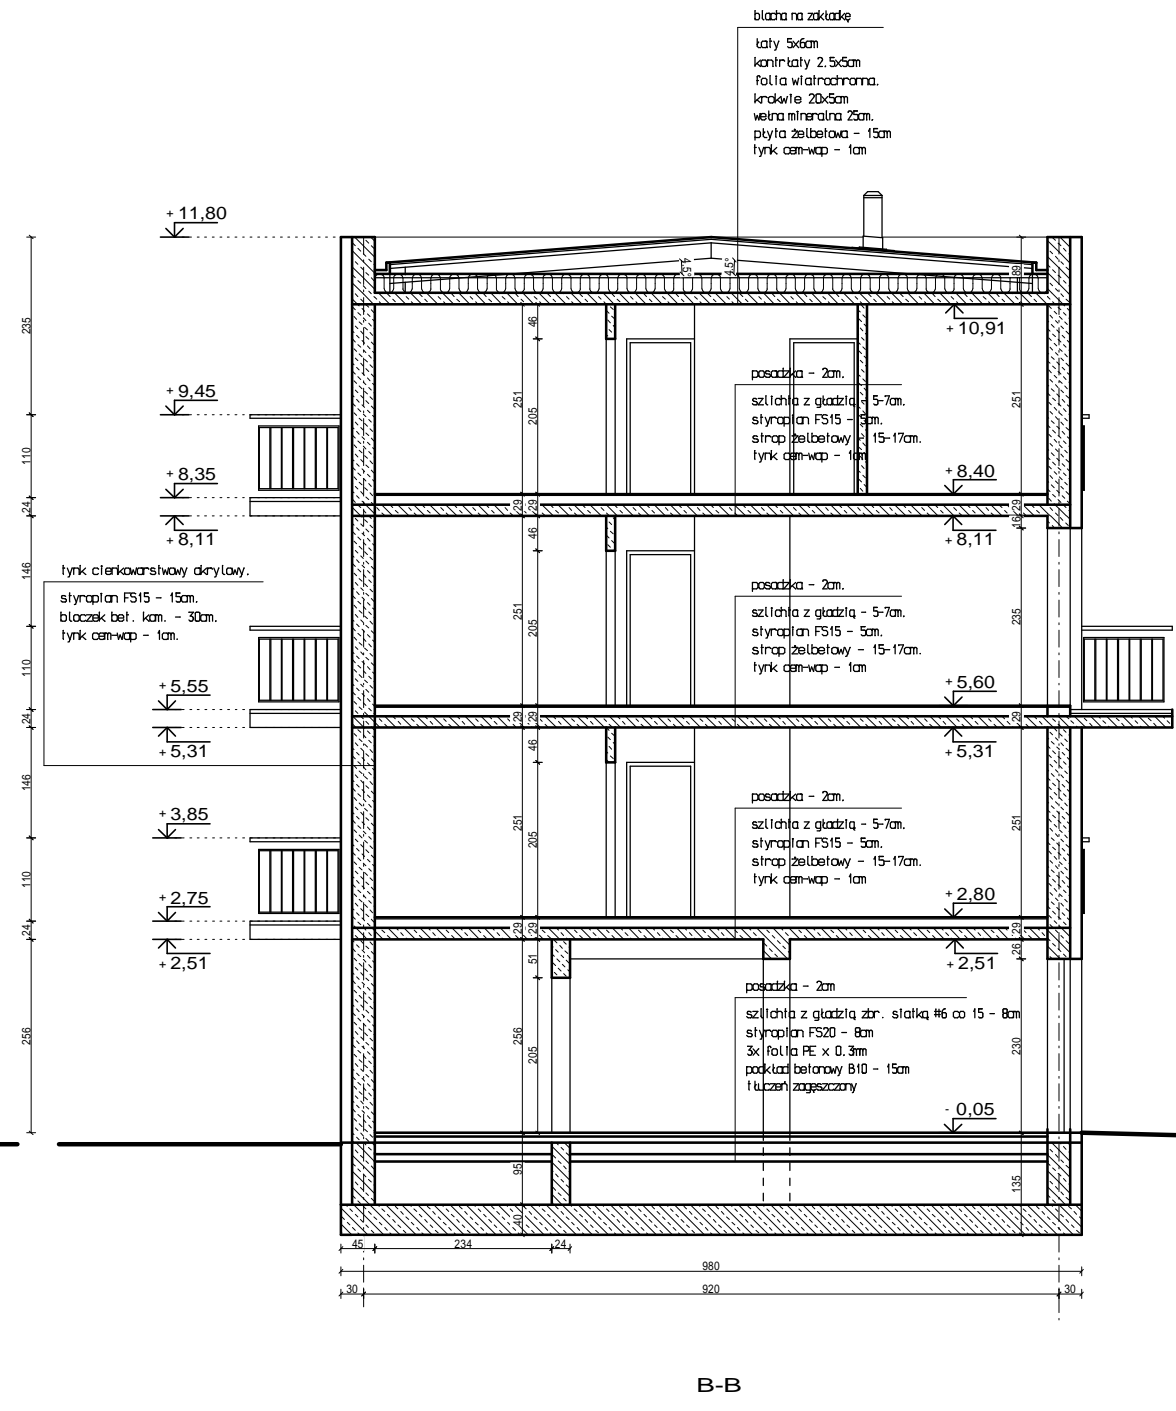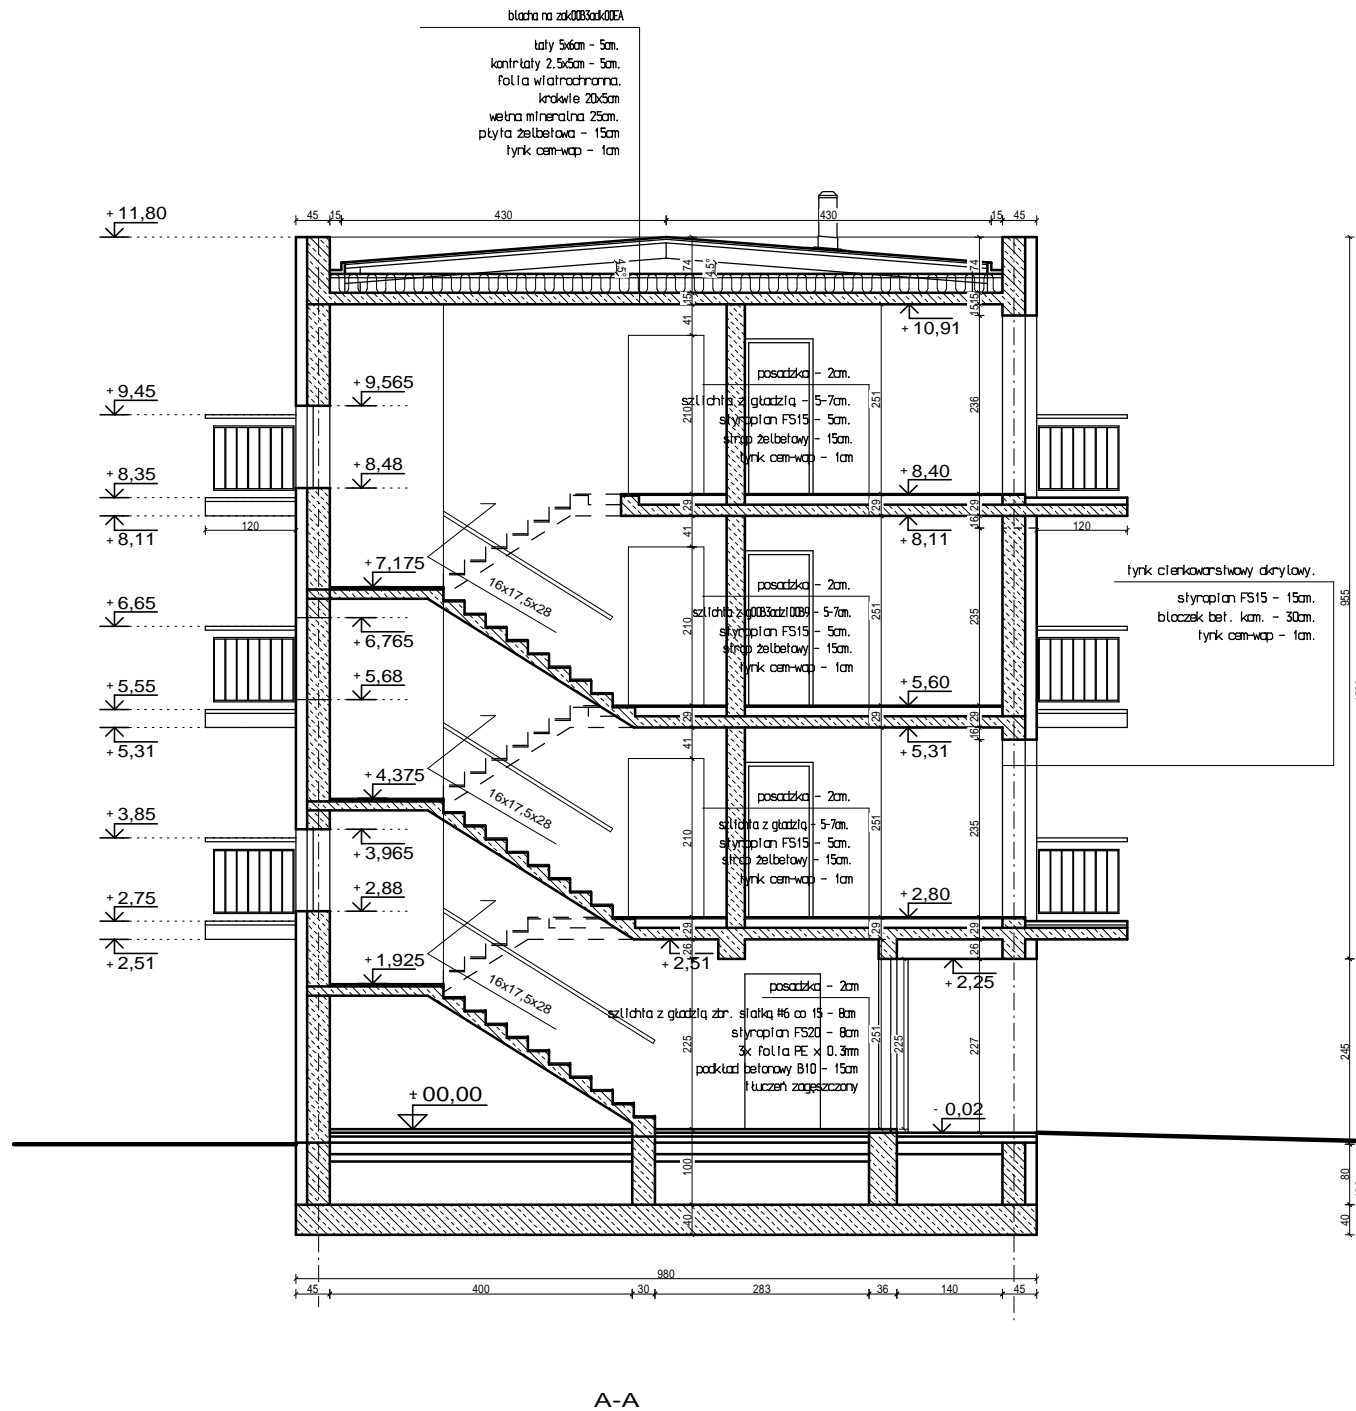

NAZWA OBIEKTU: Budowa zabudowy mieszkaniowej jednorodzinnej (37 bud.) z instalacjami wew. wod-kan, gaz, co, elektryczną budowa infrastruktury technicznej, związanej z komunikacją i mediami, przebudowa ist. zjazdu, bud. zjazdu		
ADRES OBIEKTU: działki nr: 2548, 2549/2, 2547/2, 2546/2, 2546/8, 2531/23, 2531/4, 2531/24, 2531/6, 2531/7, 2531/25 obr. Skawina, miasto Skawina		
skala	jednostka	
1:100	cm	

TEMAT : przekrój A-A, przekrój B-B		
PROJEKTANT: mgr inż. architekt Mirosław Stochel nr uprawnień : MPOIA / 024 / 2004	lipiec 2015r.	A II c 08/8
PROJEKTANT: mgr inż. architekt Marcin Galas nr uprawnień : 451/2001	lipiec 2015	