


BUDYNEK "D"

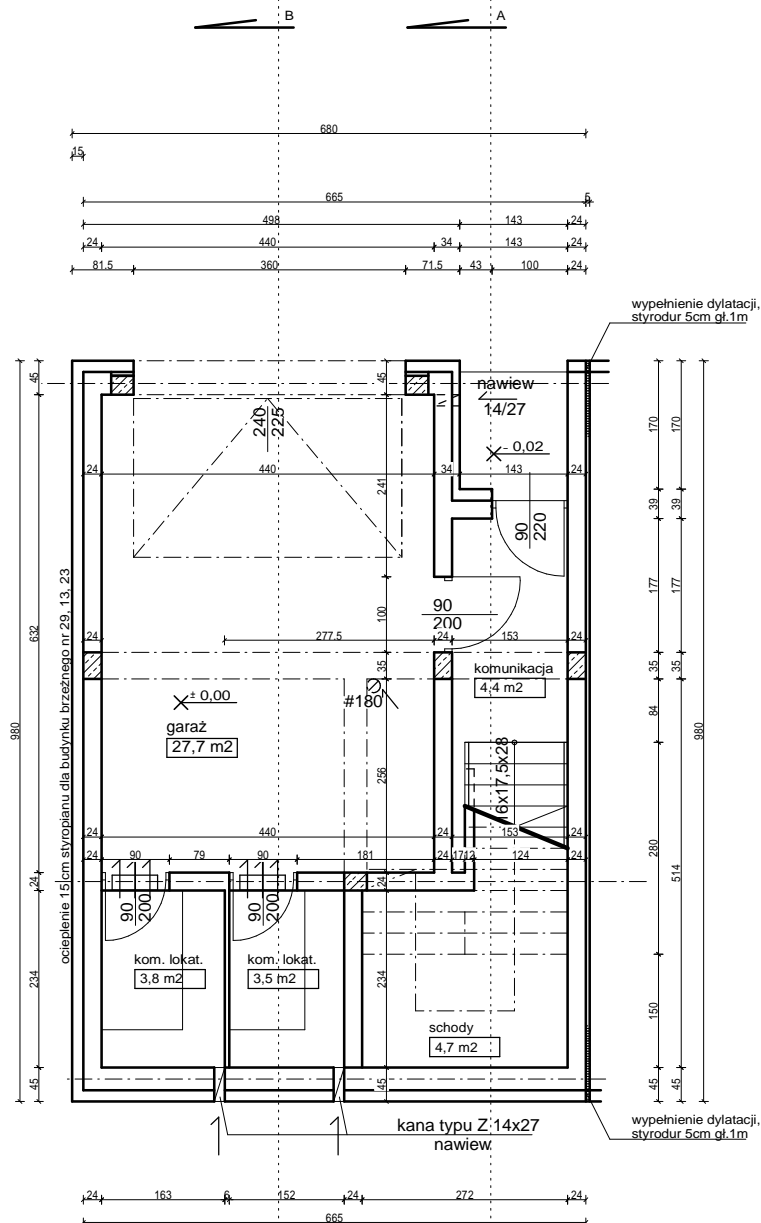

według P.Z.T.:

dla modułu D nr 37

+ 0,00 = 226,60 m n.p.m.

NAZWA OBIEKTU:

Budowa zabudowy mieszkaniowej jednorodzinnej (37 bud.) z instalacjami wew. wod-kan, gaz, co, elektryczną budowa infrastruktury technicznej, związanej z komunikacją i mediami, przebudowa ist. zjazdu, bud. zjazdu

ADRES OBIEKTU:

działki nr: 2548, 2549/2, 2547/2, 2546/2, 2545/8, 2531/23, 2531/4, 2531/24, 2531/6, 2531/7, 2531/25
obr. Skawina, miasto Skawina

skala	jednostka
1:100	cm

TEMAT : koncepcja - rzuty parteru

PROJEKTANT:

mgr inż. architekt Mirosław Stochel
nr uprawnień : MPOIA / 024 / 2004

lipiec 2015r.

PROJEKTANT:


mgr inż. architekt Marcin Galas
nr uprawnień : 451/2001

lipiec 2015

A IId

01/8


BUDYNEK "D"

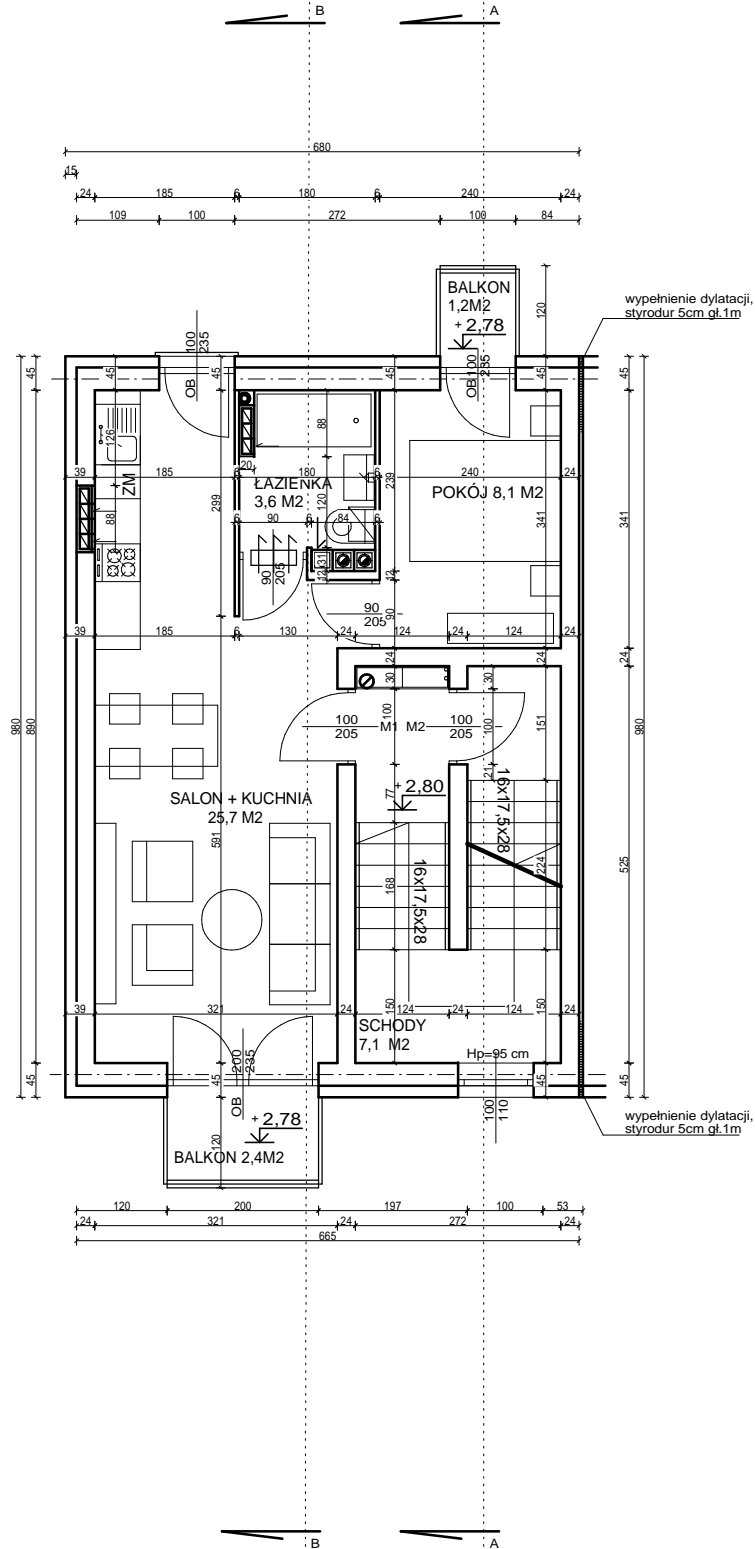

NAZWA OBIEKTU: Budowa zabudowy mieszkaniowej jednorodzinnej (37 bud.) z instalacjami wew. wod-kan, gaz, co, elektryczną budowa infrastruktury technicznej, związanej z komunikacją i mediami, przebudowa ist. zjazdu, bud. zjazdu		
ADRES OBIEKTU: działki nr: 2548, 2549/2, 2547/2, 2546/2, 2545/8, 2531/23, 2531/4, 2531/24, 2531/6, 2531/7, 2531/25 obr. Skawina, miasto Skawina		
skala	jednostka	
1:100	cm	

TEMAT : rzut I. piętra		
PROJEKTANT: mgr inż. architekt Mirosław Stochel nr uprawnień : MPOIA / 024 / 2004	lipiec 2014 r.	A II d 02/8
PROJEKTANT: mgr inż. architekt Marcin Galas nr uprawnień : 451/2001	lipiec 2014 r.	

BUDYNEK "D"

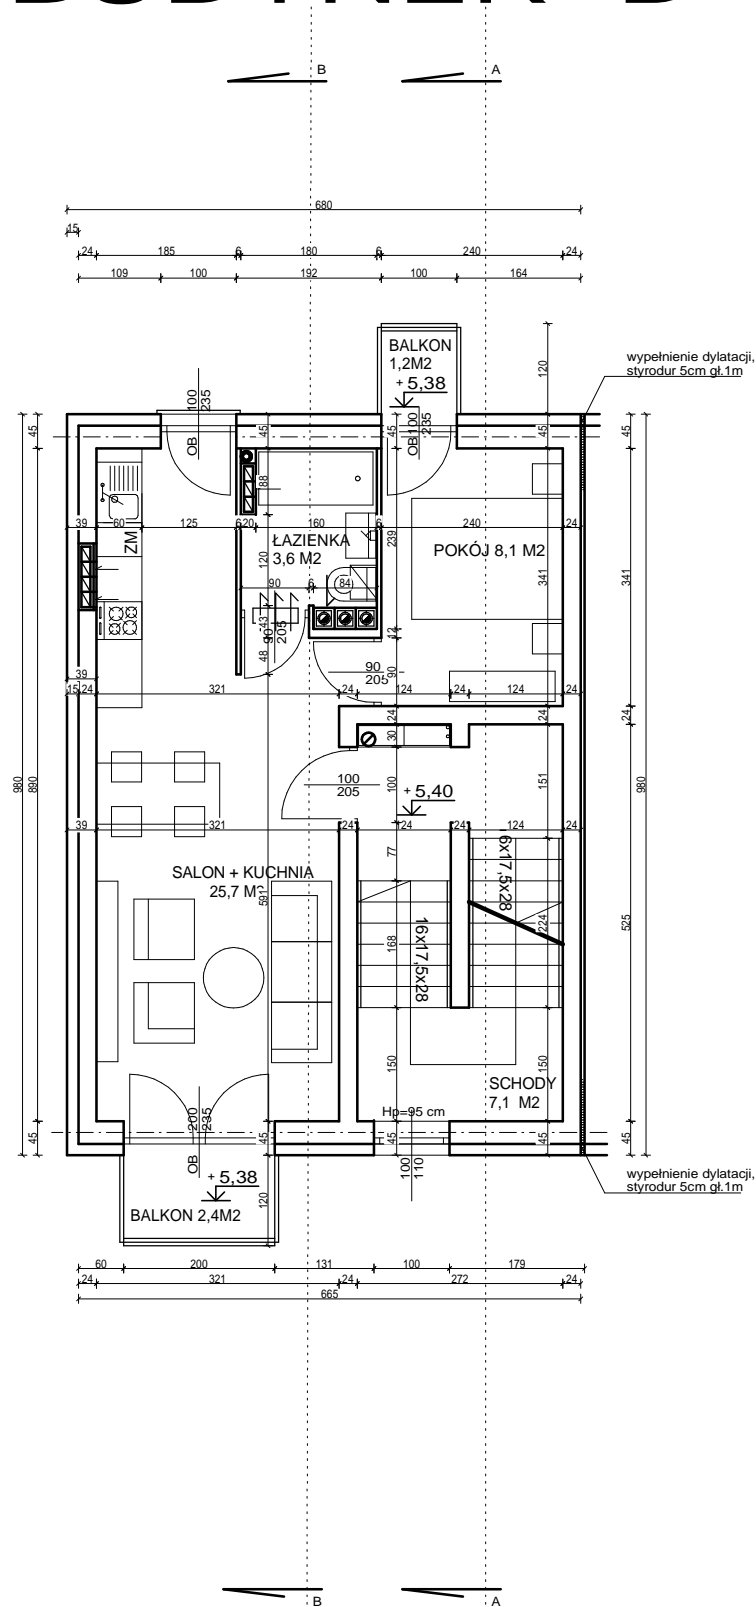

NAZWA OBIEKTU:

Budowa zabudowy mieszkaniowej jednorodzinnej (37 bud.) z instalacjami wew. wod-kan, gaz, co, elektryczną budowa infrastruktury technicznej, związanej z komunikacją i mediami, przebudowa ist. zjazdu, bud. zjazdu

ADRES OBIEKTU:

działki nr: 254/8, 254/9/2, 254/7/2, 254/6/2, 254/5/8, 2531/23, 2531/14, 2531/24, 2531/6, 2531/7, 2531/25
obr. Skawina, miasto Skawina

skala	jednostka
1:100	cm

TEMAT : rzut II. piętra

PROJEKTANT:

mgr inż. architekt Mirosław Stochel
nr uprawnień : MPOIA / 024 / 2004

lipiec 2015r.

PROJEKTANT:


mgr inż. architekt Marcin Galas
nr uprawnień : 451/2001

lipiec 2015

A II d

03/8


BUDYNEK "D"

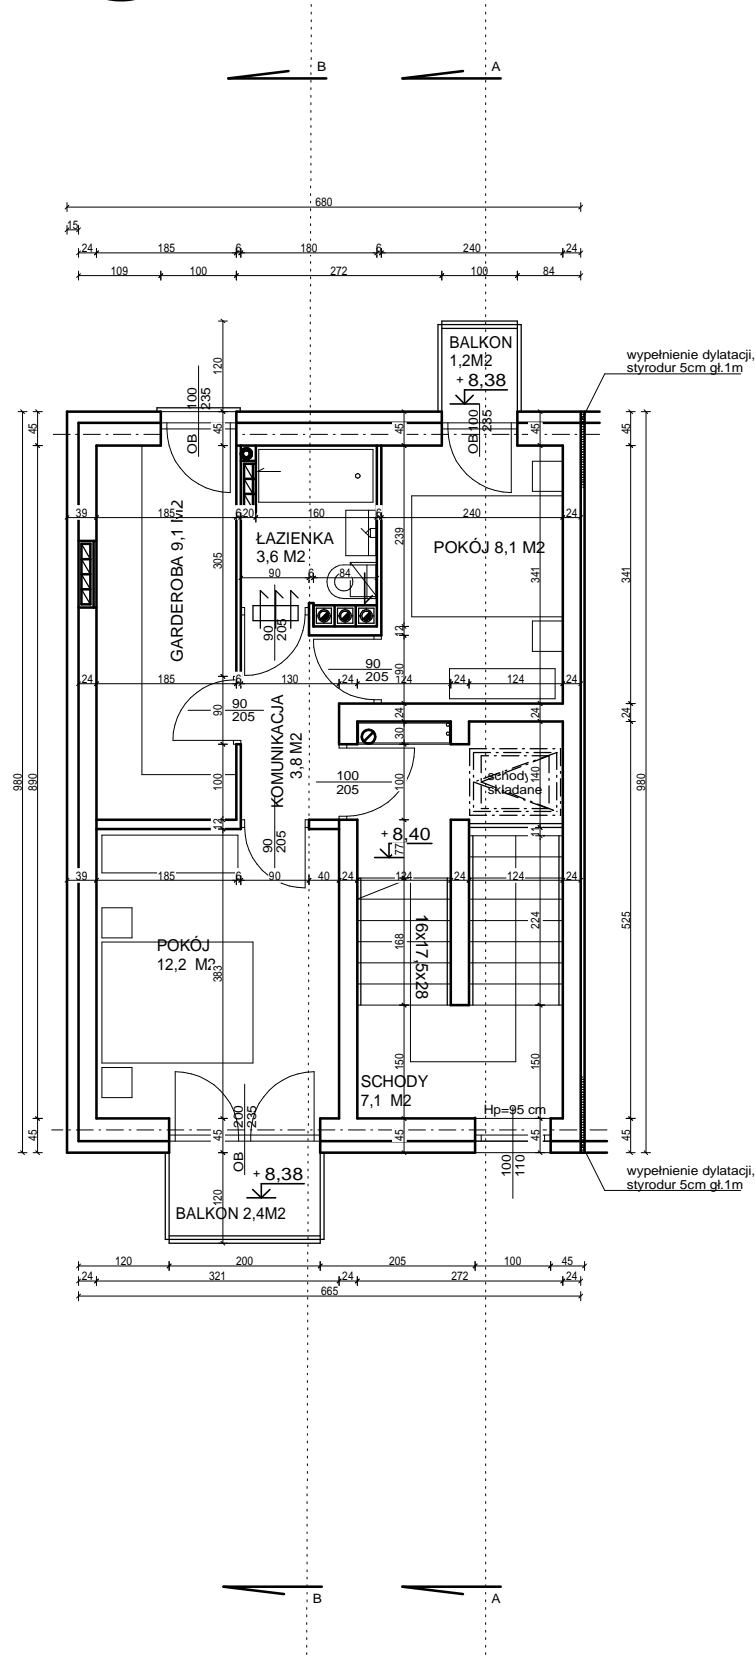

NAZWA OBIEKTU: Budowa zabudowy mieszkaniowej jednorodzinnej (37 bud.) z instalacjami wew. wod-kan, gaz, co, elektryczną budowa infrastruktury technicznej, związanej z komunikacją i mediami, przebudowa ist. zjazdu, bud. zjazdu	
ADRES OBIEKTU: działki nr: 254/8, 254/9/2, 2547/2, 2546/2, 2545/8, 2531/23, 2531/4, 2531/24, 2531/6, 2531/7, 2531/25 obr. Skawina, miasto Skawina	
skala	jednostka
1:100	cm

TEMAT : rzut III. piętra	
PROJEKTANT: mgr inż. architekt Mirosław Stochel nr uprawnień : MPOIA / 024 / 2004	lipiec 2015r.
PROJEKTANT: mgr inż. architekt Marcin Galas nr uprawnień : 451/2001	lipiec 2015
A II d	
04/8	

BUDYNEK "D"

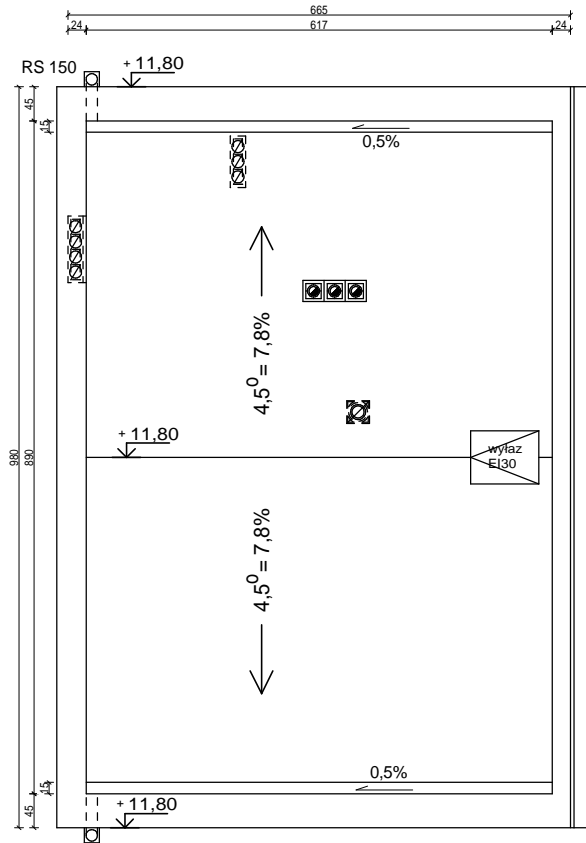

NAZWA OBIEKTU: Budowa zabudowy mieszkaniowej jednorodzinnej (37 bud.) z instalacjami wew. wod-kan, gaz, co, elektryczną budowa infrastruktury technicznej, związanej z komunikacją i mediami, przebudowa ist. zjazdu, bud. zjazdu		
ADRES OBIEKTU: działki nr: 254/8, 254/9/2, 254/7/2, 254/6/2, 254/5/8, 2531/23, 2531/14, 2531/24, 2531/6, 2531/7, 2531/25 obr. Skawina, miasto Skawina		
skala	jednostka	
1:100	cm	

TEMAT : rzut polaci dachowych		
PROJEKTANT: mgr inż. architekt Mirosław Stochel nr uprawnień : MPOIA / 024 / 2004	lipiec 2015r.	A II d 05/8
PROJEKTANT: mgr inż. architekt Marcin Galas nr uprawnień : 451/2001	lipiec 2015	


BUDYNEK "D"



NAZWA OBIEKTU: Budowa zabudowy mieszkaniowej jednorodzinnej (37 bud.) z instalacjami wew. wod-kan, gaz, co, elektryczną budowa infrastruktury technicznej, związanej z komunikacją i mediami, przebudowa ist. zjazdu, bud. zjazdu	
ADRES OBIEKTU: działki nr: 2548, 2549/2, 2547/2, 2546/2, 2545/8, 2531/23, 2531/4, 2531/24, 2531/6, 2531/7, 2531/25 obr. Skawina, miasto Skawina	skala 1:100
	jednostka cm

TEMAT : elewacje	
PROJEKTANT: mgr inż. architekt Mirosław Stochel nr uprawnień : MPOIA / 024 / 2004	lipiec 2015r.
PROJEKTANT: mgr inż. architekt Marcin Galas nr uprawnień : 451/2001	lipiec 2015
A II d 06/8	

BUDYNEK "D"

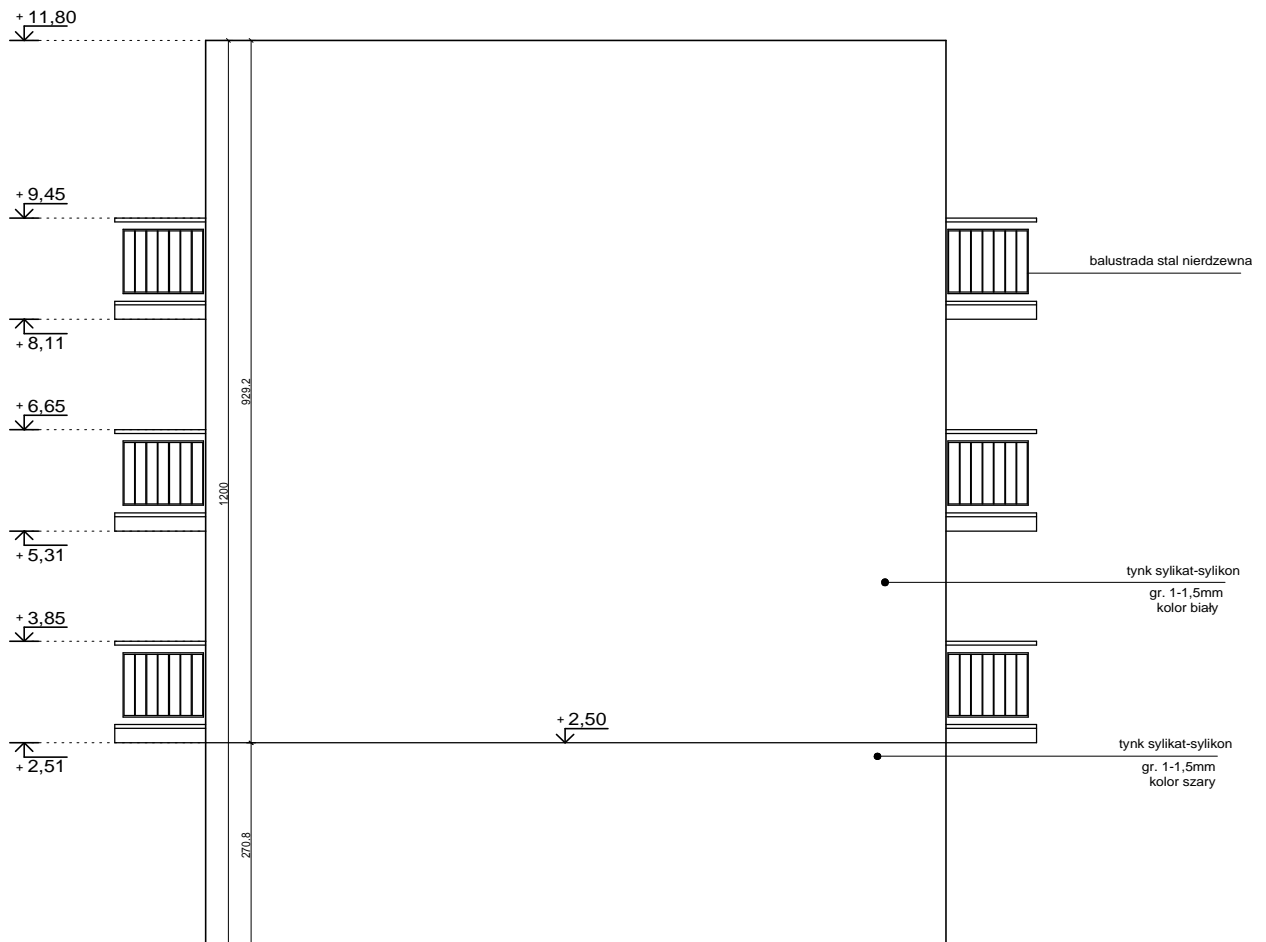

NAZWA OBIEKTU:

Budowa zabudowy mieszkaniowej jednorodzinnej (37 bud.) z instalacjami wew. wod-kan, gaz, co, elektryczną budowa infrastruktury technicznej, związanej z komunikacją i mediami, przebudowa ist. zjazdu, bud. zjazdu

ADRES OBIEKTU:

działki nr: 2548, 2549/2, 2547/2, 2546/2, 2545/8, 2531/23, 2531/4, 2531/24, 2531/6, 2531/7, 2531/25 obr. Skawina, miasto Skawina

skala	jednostka
1:100	cm

TEMAT : elewacja boczna

PROJEKTANT:

mgr inż. architekt Mirosław Stochel
nr uprawnień : MPOIA / 024 / 2004

lipiec 2015r.

PROJEKTANT:


mgr inż. architekt Marcin Galas
nr uprawnień : 451/2001

lipiec 2015


A II d

07/8

BUDYNEK "D"

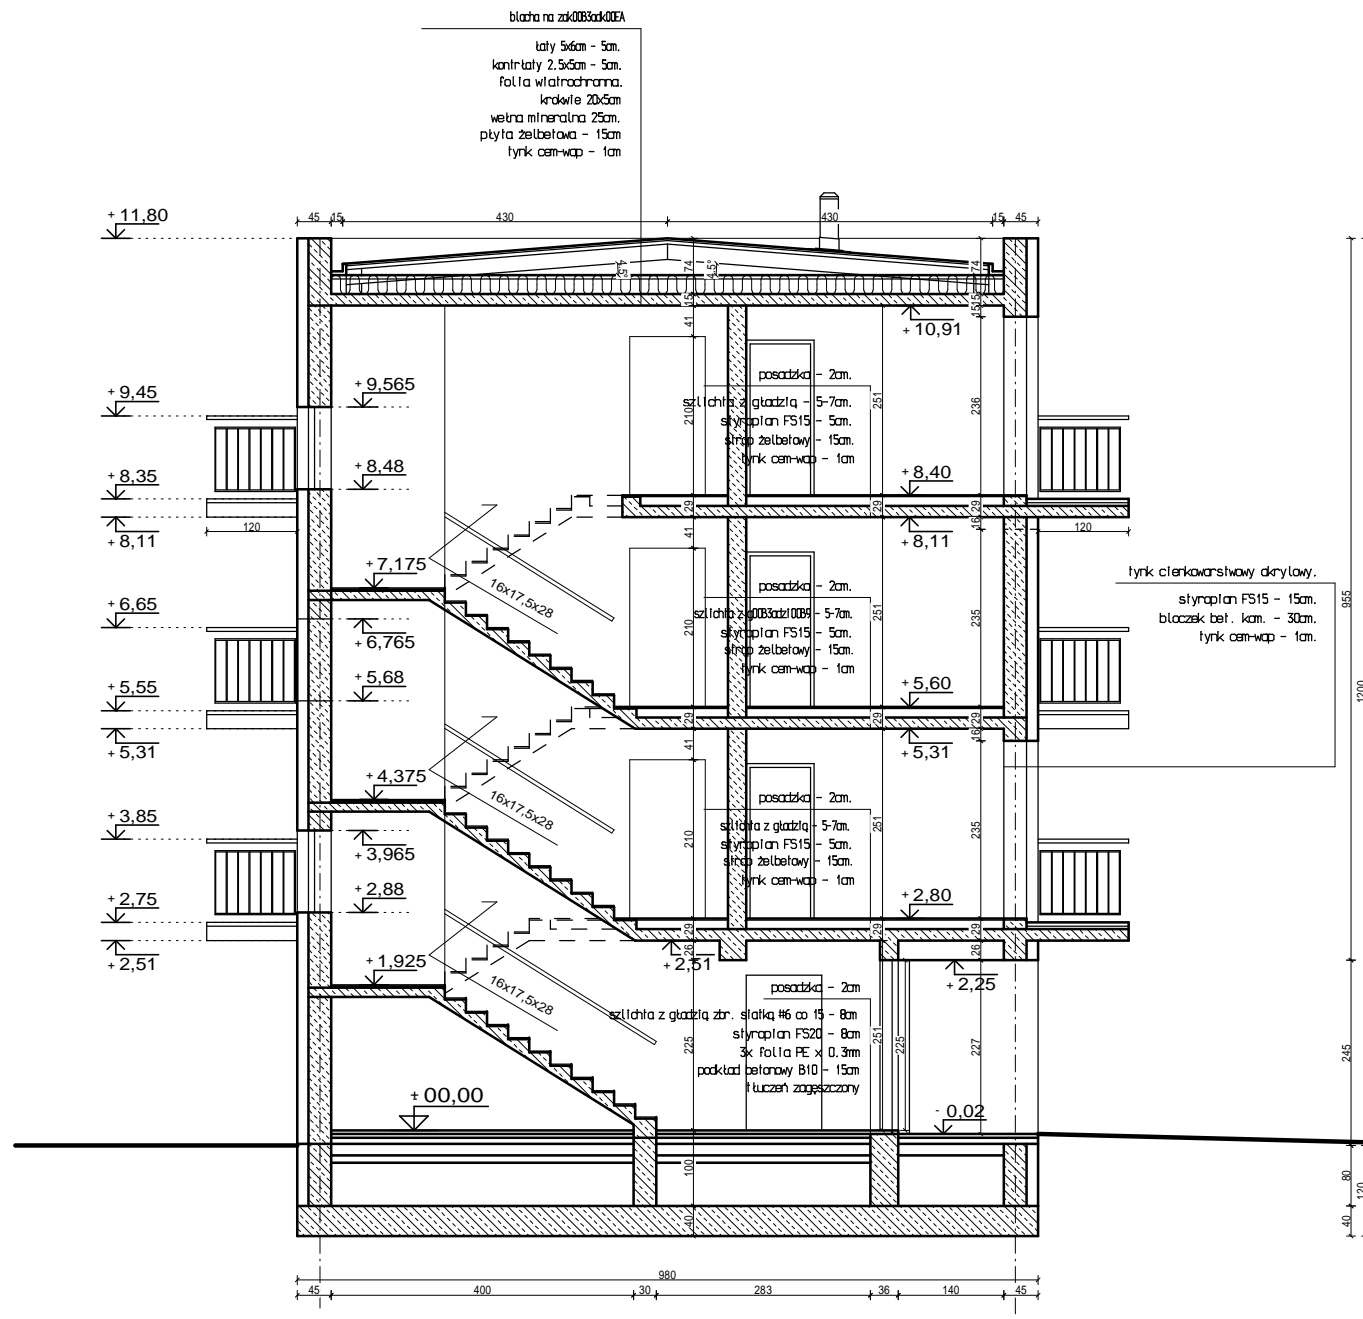

A-A

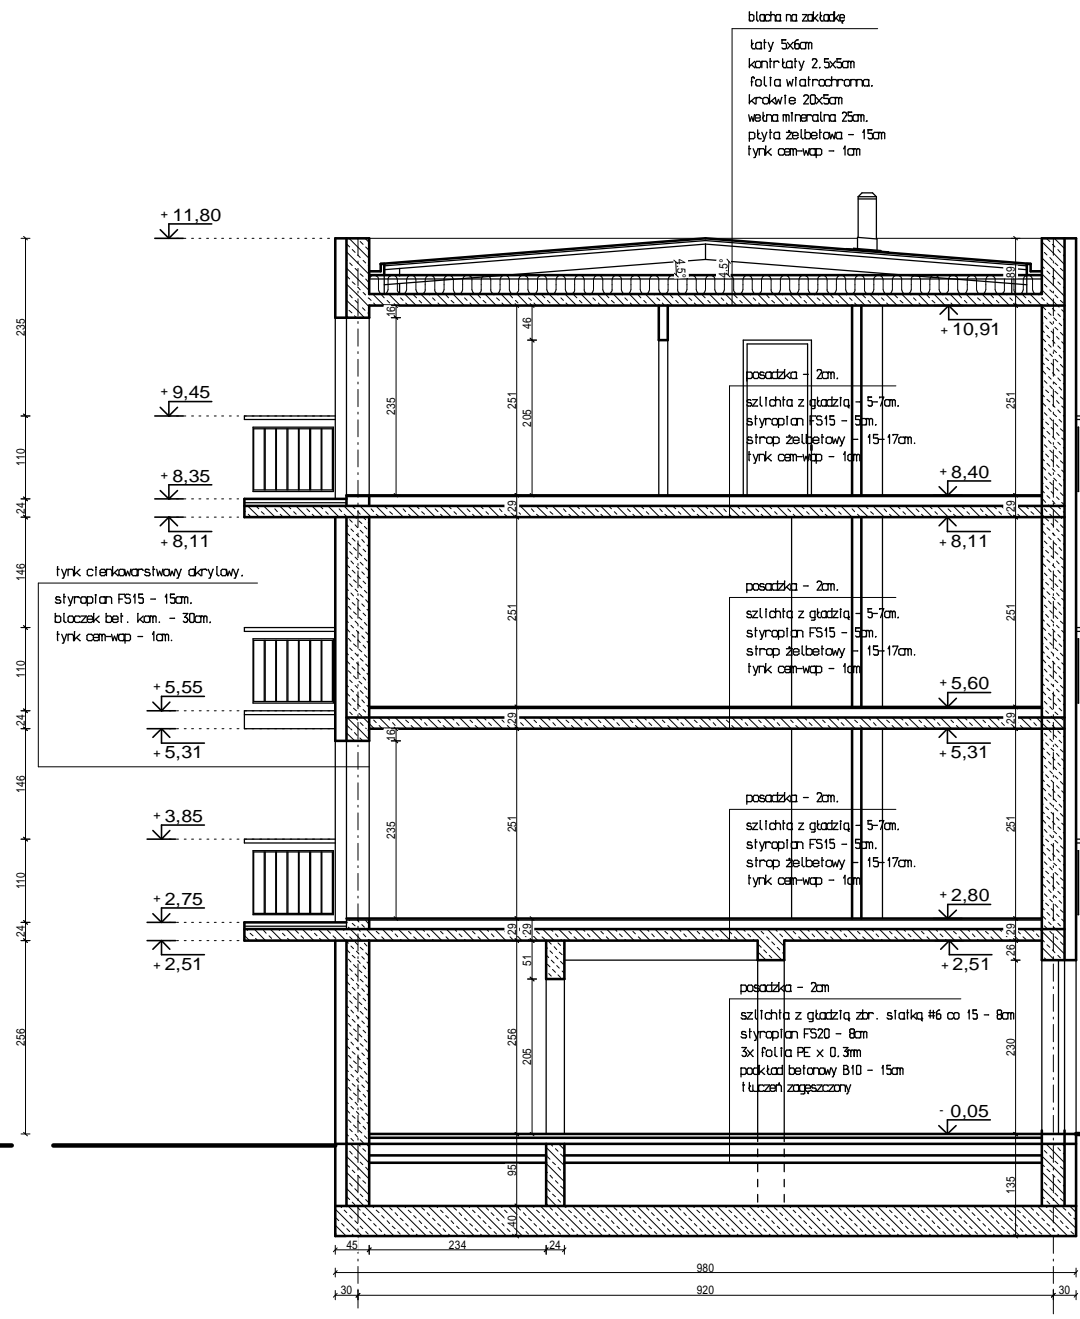

B-B

NAZWA OBIEKTU:
Budowa zabudowy mieszkaniowej jednorodzinnej (37 bud.) z instalacjami wew. wod-kan, gaz, co, elektryczną budowa infrastruktury technicznej, związanej z komunikacją i mediami, przebudowa ist. zjazdu, bud. zjazdu

ADRES OBIEKTU:
działki nr: 254/8, 254/9/2, 254/7/2, 254/6/2, 254/5/8, 2531/23, 2531/4, 2531/24, 2531/6, 2531/7, 2531/25 obr. Skawina, miasto Skawina

skala: 1:100
jednostka: cm

TEMAT: przekrój A-A, przekrój B-B

PROJEKTANT:
mgr inż. architekt Mirosław Stochel
nr uprawnień: MPOIA / 024 / 2004

PROJEKTANT:
mgr inż. architekt Marcin Galas
nr uprawnień: 451/2001

lipiec 2015r.
lipiec 2015

A II d
08/8